План трасс наружных сетей В1 и К1

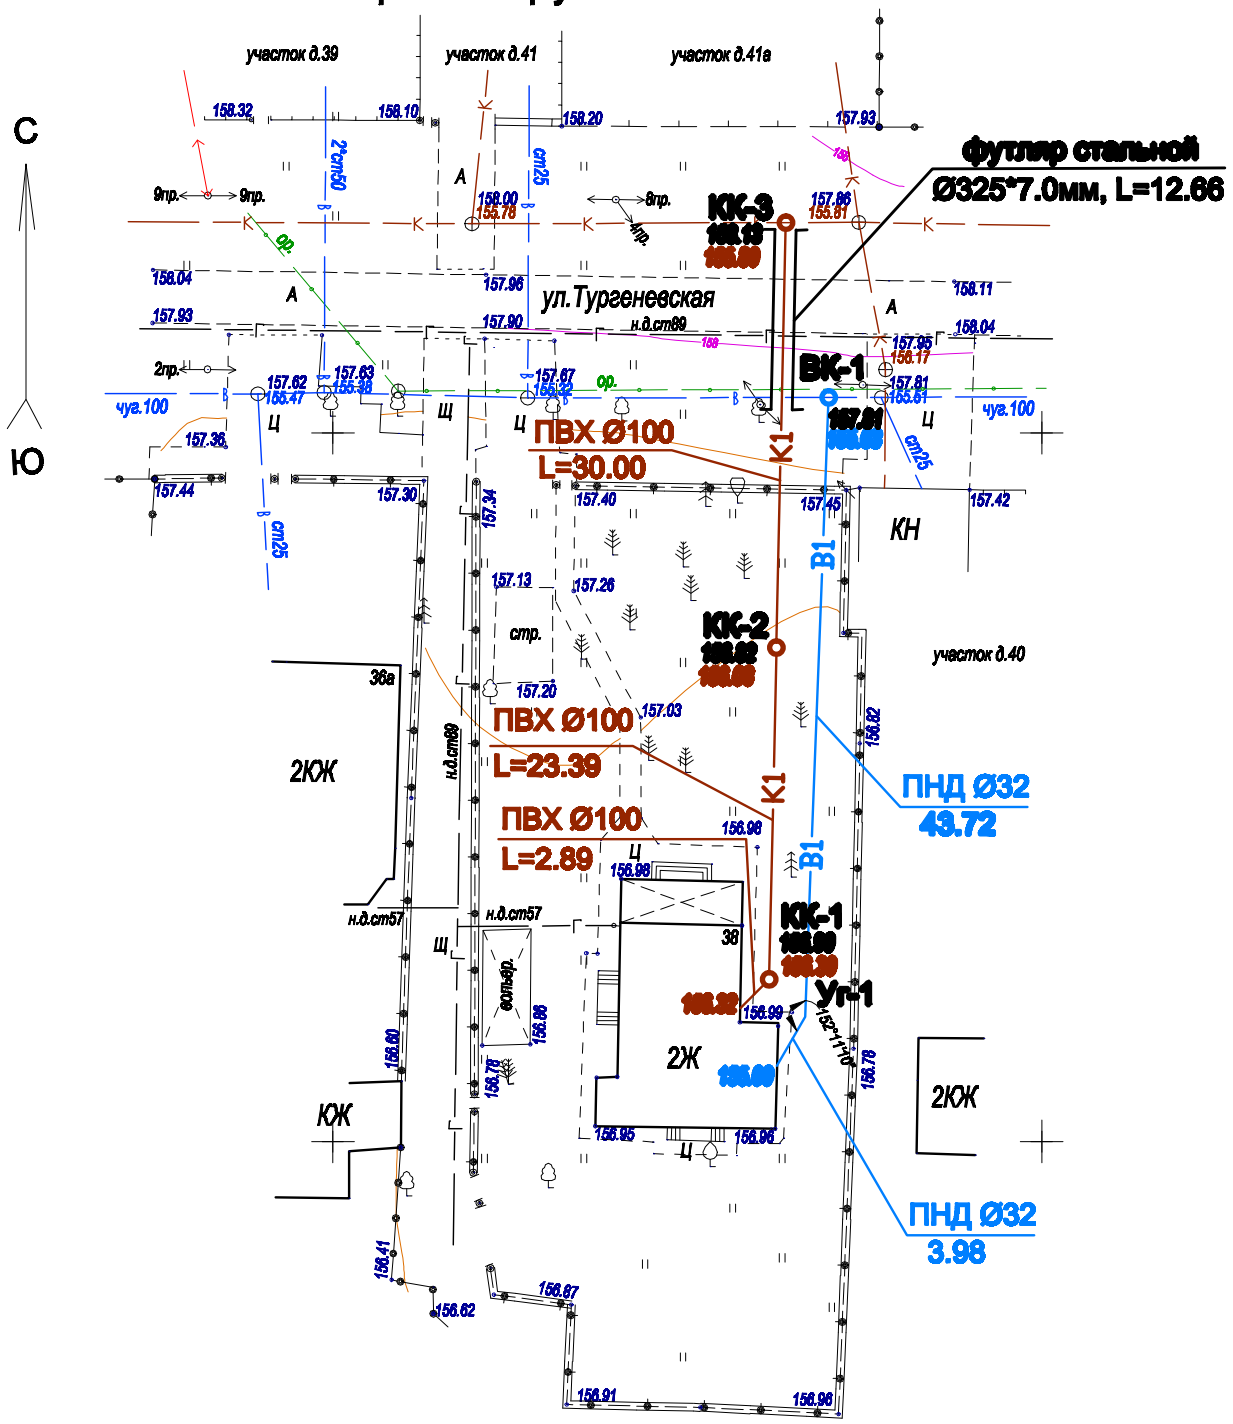

						10/13-НВК
						Жилой дом по адресу: Московская область, г. Пушкино, мкр-н Клязьма, ул. Тургеневская, д.36
Изм.	Кол. уч.	Лист	№ док.	Подп.	Дата	
ГИП		Шамрова				Проект наружных сетей водопровода и канализации
Проект.		Доброва				
						План трасс наружных сетей В1 и К1 М 1:500

Стадия	Лист	Листов
Р	8	14

ООО "ГеоЛайнПроект"

Формат А4