


# ПРОФИЛЬ К1

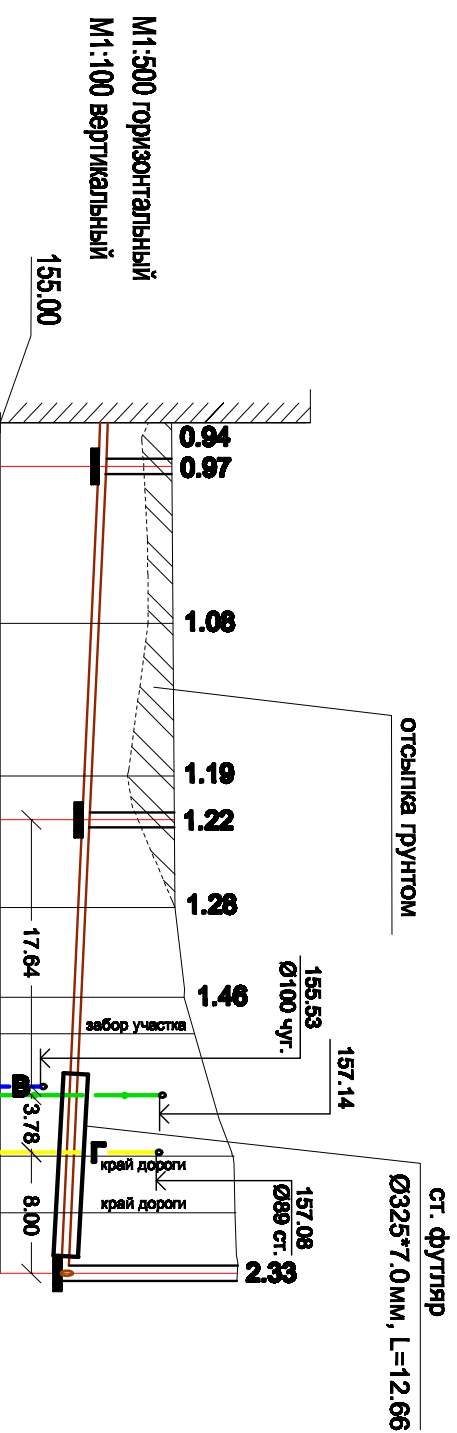

Отметка низа или лотка трубы	Проектная отметка земли	Натурная отметка земли	Обозначение трубы и тип изоляции	Основание	Длина	Уклон	Расстояние	Номер колодца, точки угла поворота
156.32	157.26	156.96	Труба ПВХ, d=100	песчаное, h=100мм	56.28	0.009	2.89	КК-1
156.30	157.27	156.90					10.40	
156.20		156.96					10.08	
156.11		156.88					5	
156.08	157.30	156.82					5.81	
156.03		157.31					5.93	
155.97		157.43					18.26	
155.91		157.84						
155.88		158.08						
155.84		158.11						
155.80	158.13	158.13						
Выпуск из жилого дома №38								
Врезка в существующую сеть канализации Д150мм чуг.								
КК-2								
КК-3								

Инв.№подл.	Подпись и дата	Взам.инв.№

10/13-НБК			
Жилой дом по адресу: Московская область, г. Пушкино, шпр-п Кольчана, ул. Турчанинская, д.26			
Проект наружных сетей водопровода и канализации		Статус	Лист
Проект.		Р	10
Проект.		Листов	14
ПРОФИЛЬ К1		ООО "ГеолэндПроект"	