

Лист совмещения с листом 1

Лист совмещения с листом 2

С
Ю


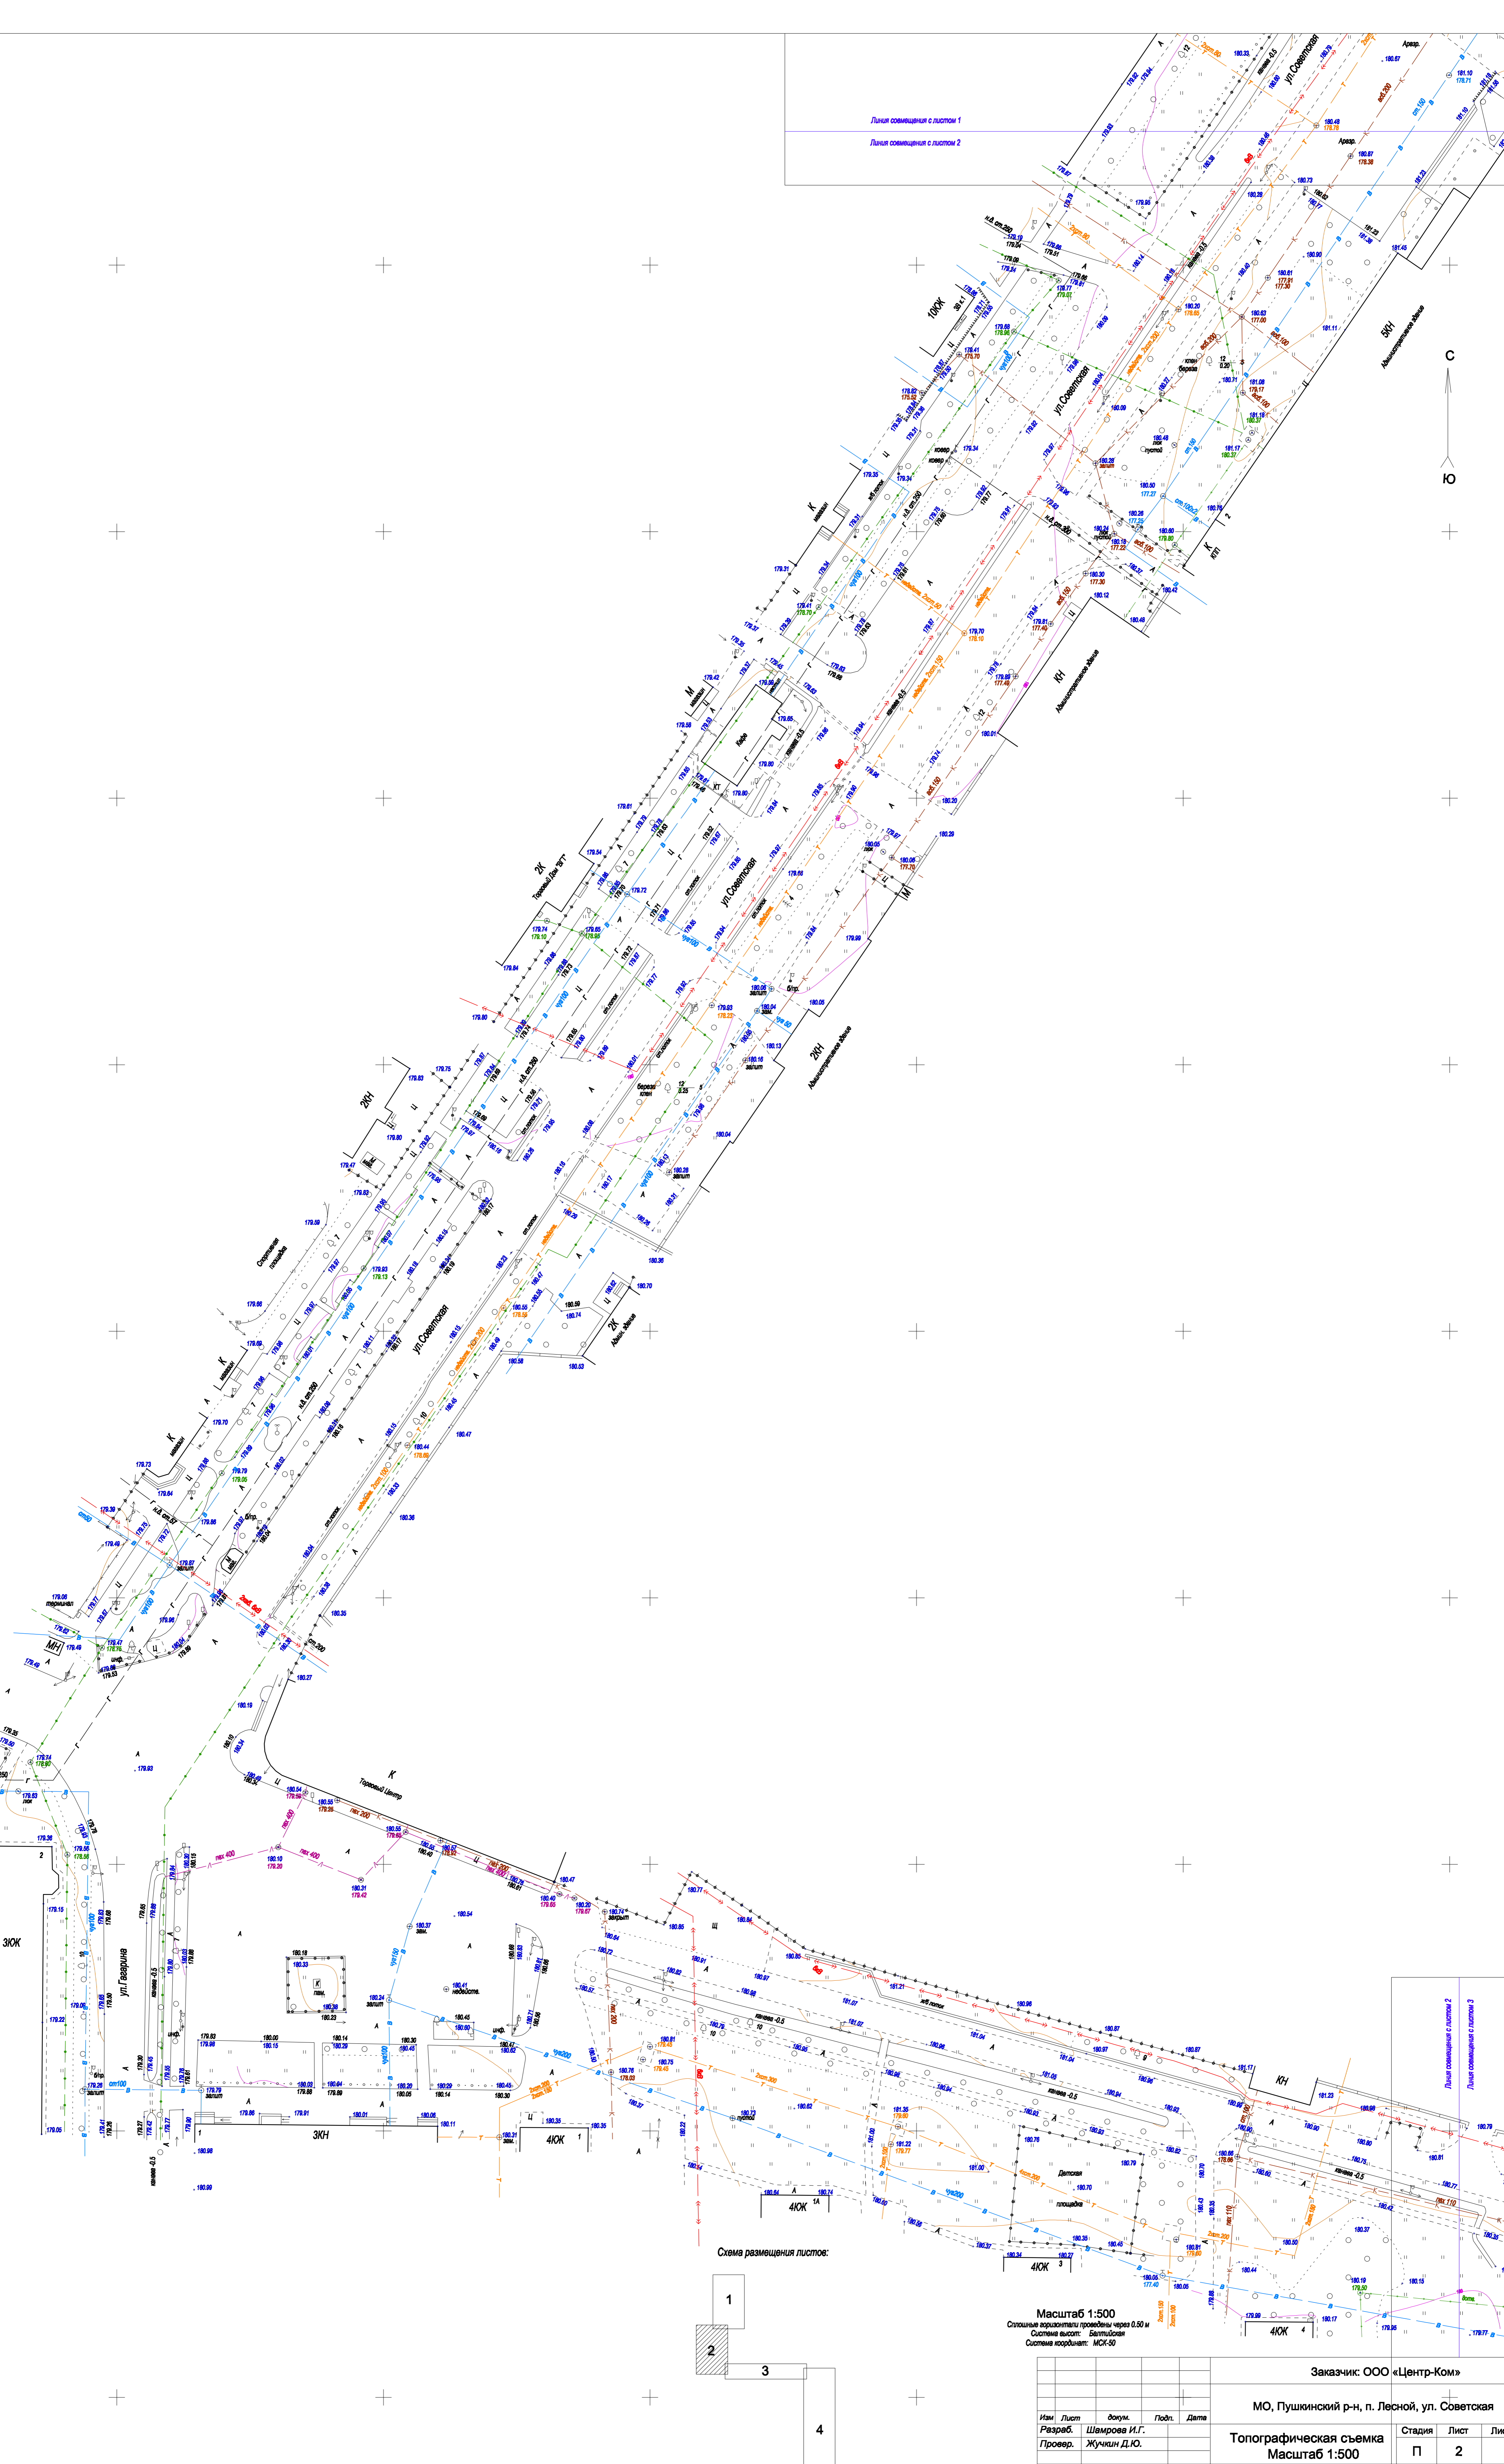


Схема размещения листов:

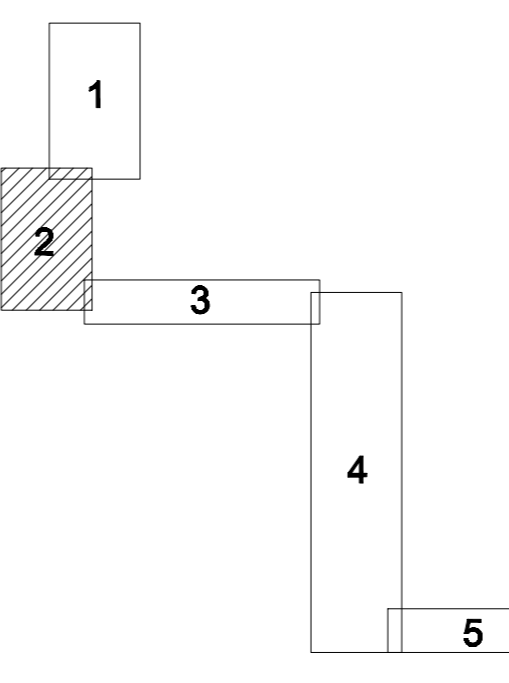

Масштаб 1:500
Сплошные горизонталы проведены через 0.50 м
Система высот: Балтийская
Система координат: МСК-50

Заказчик: ООО «Центр-Ком»					
МО, Пушкинский р-н, п. Лесной, ул. Советская					
Топографическая съемка Масштаб 1:500			Стадия	Лист	Листов
Метод съемки: Тахеометрическая 10 апреля 2014 г.			П	2	5
Изм.	Лист	Докум.	Подп.	Дата	
	Резаб.	Шамрова И.Г.			
	Провер.	Жучин Д.Ю.			
Директор	Крутяков М.Ю.				